
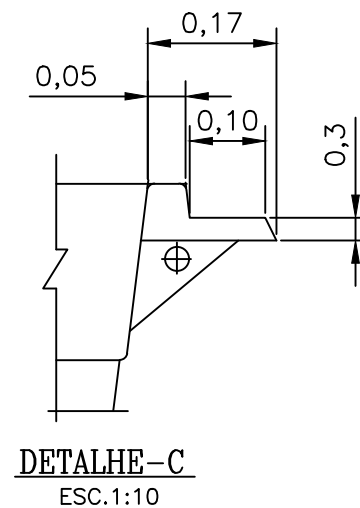
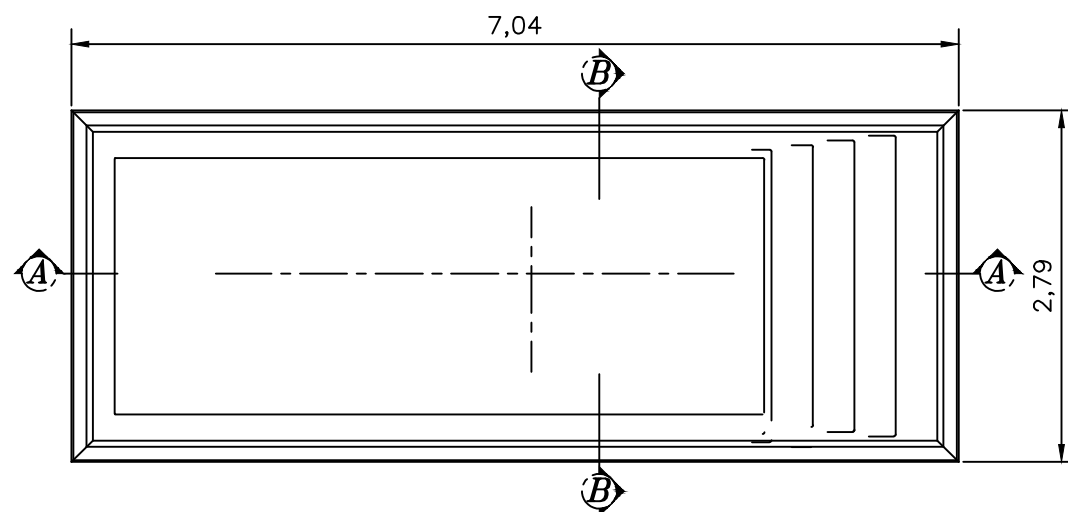
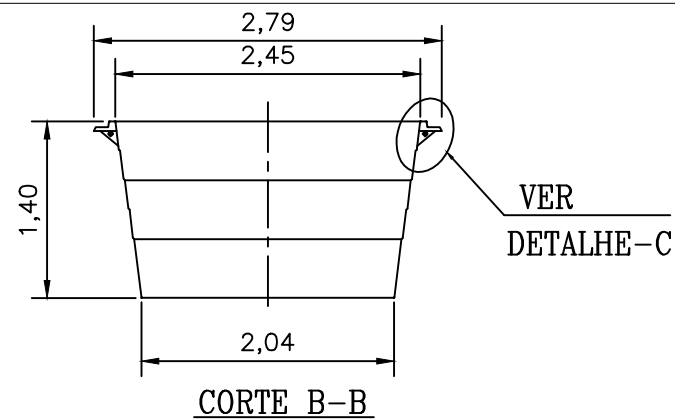


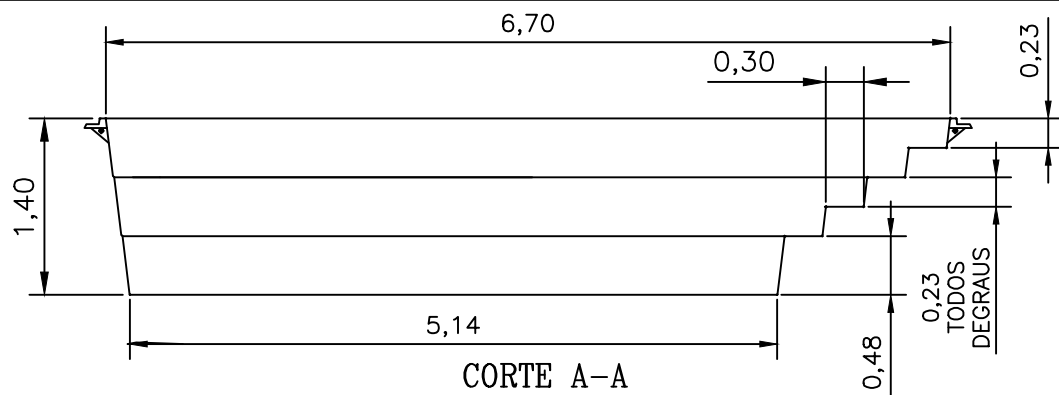

Obs:

PLANTA BAIXA

- 1 - Todas as medidas constantes no projeto estão em metros.
- 2 - Dimensões sujeitas a variações $<> 0,0015\%$ em função do Fiberglass.
- 3 - Alterações sujeitas sem prévio aviso.

DADOS TÉCNICOS:

- 1 - Volume = 15.860 Lts.
- 2 - Area superior externa = 15,5 m²
- 3 - Area do fundo = 7,5 m²
- 4 - Perimetro externo na aba = 17,12 Mts.

1	ELIMINADO O BANCO E ALTERADO O VOLUME	DARCI	MARCO/ HENRIQUE	20/06/2025
REV.	DESCRIÇÃO	DES.	VISTO	DATA



MODELO:

HM 715 MAYA

DESENHADO POR: Darci	ESCALA: 1:60	REVISÃO: 01
APROVADO POR: Marco Henrique	DATA: Mar/23	FOLHA: 1/2