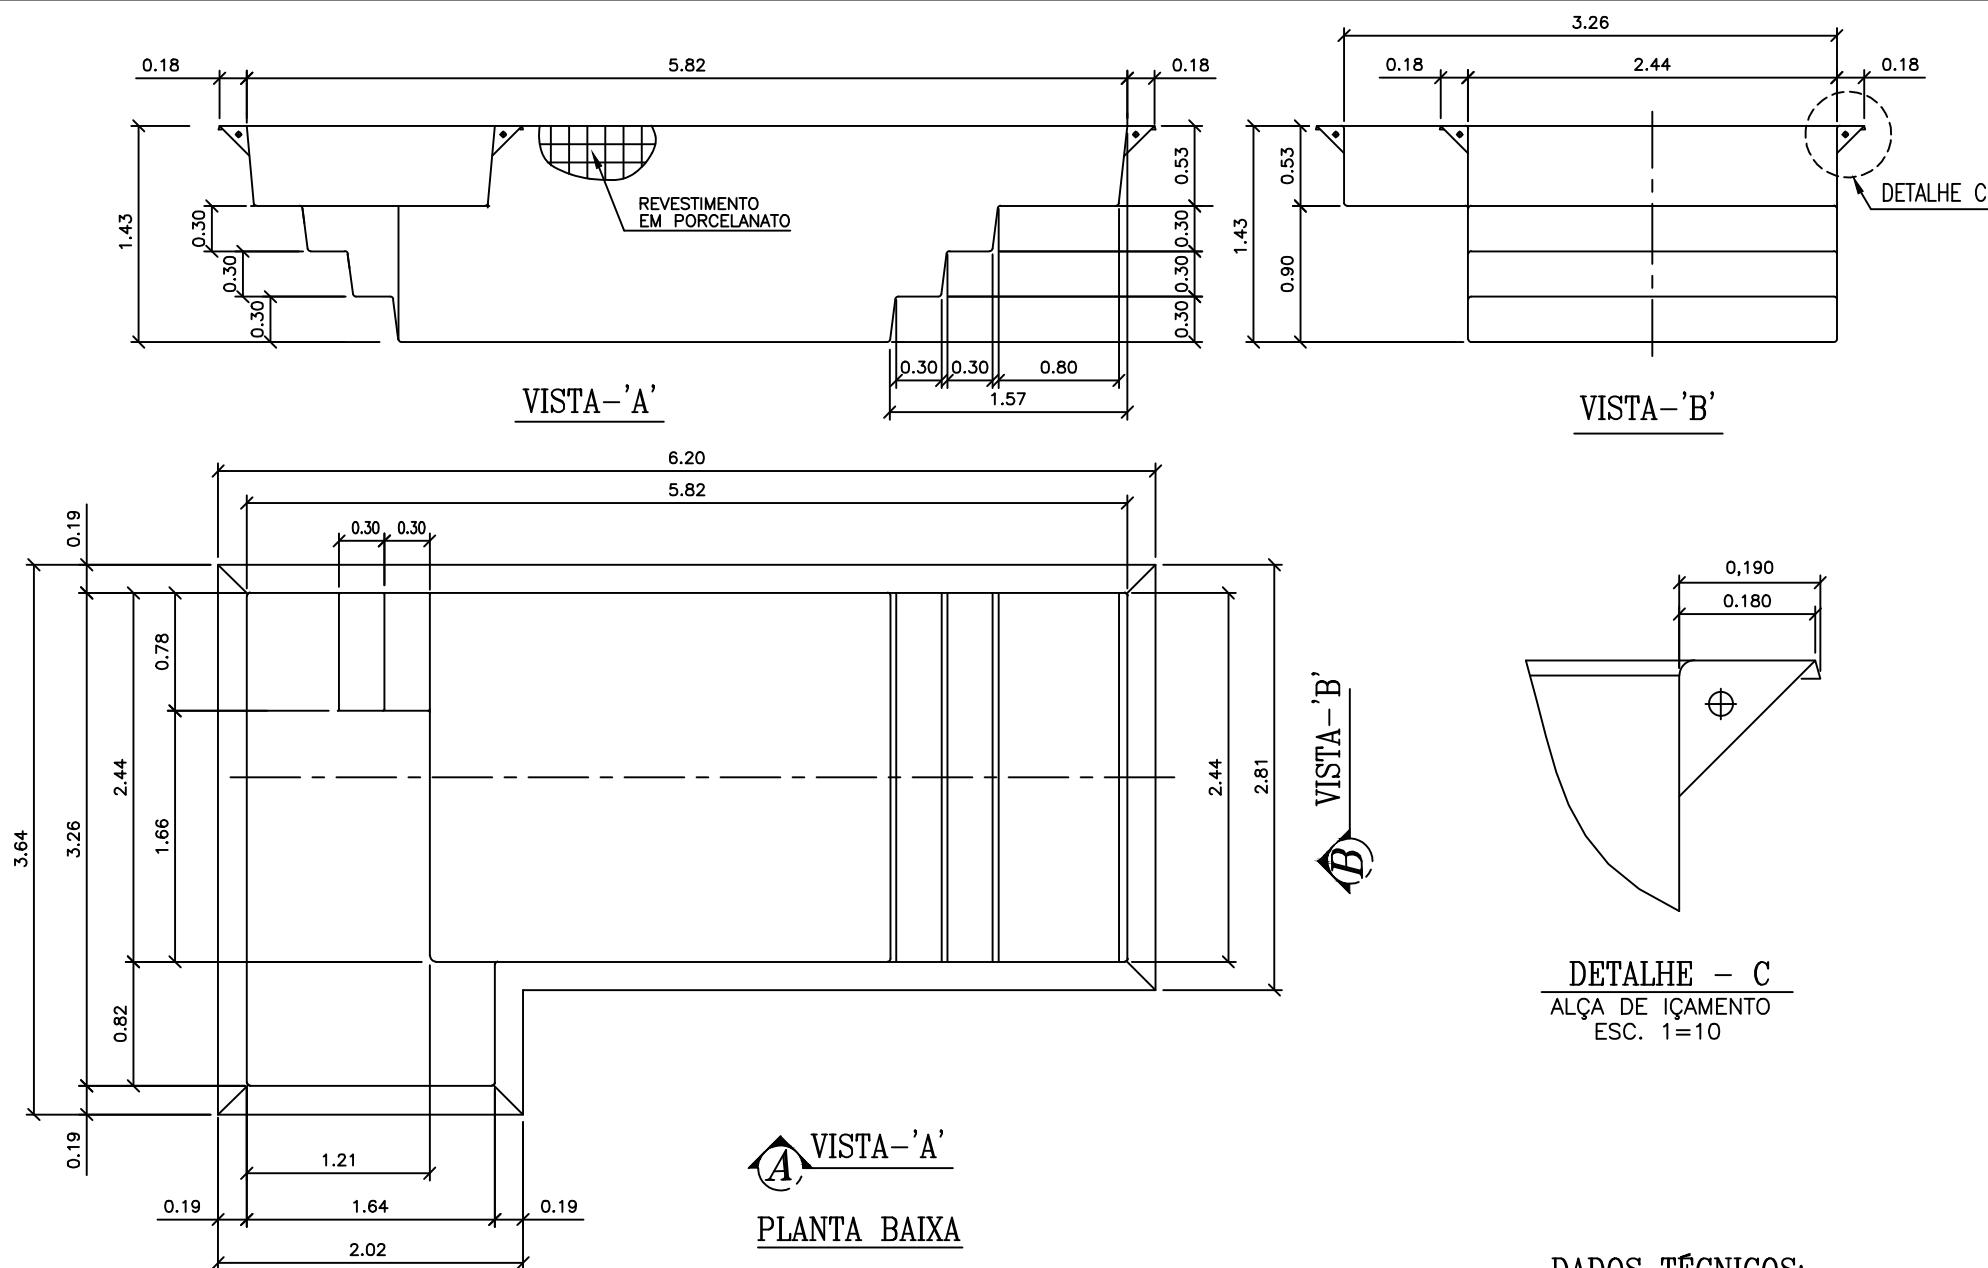


Obs:

- 1 - Todas as medidas constantes no projeto estão em metros.
- 2 - Dimensões sujeitas a pequenas variações em função da construção ser em fibra de vidro.

DADOS TÉCNICOS:

- 1 - Volume = 17.000 Lts
2 - Revestimento = 40m2