


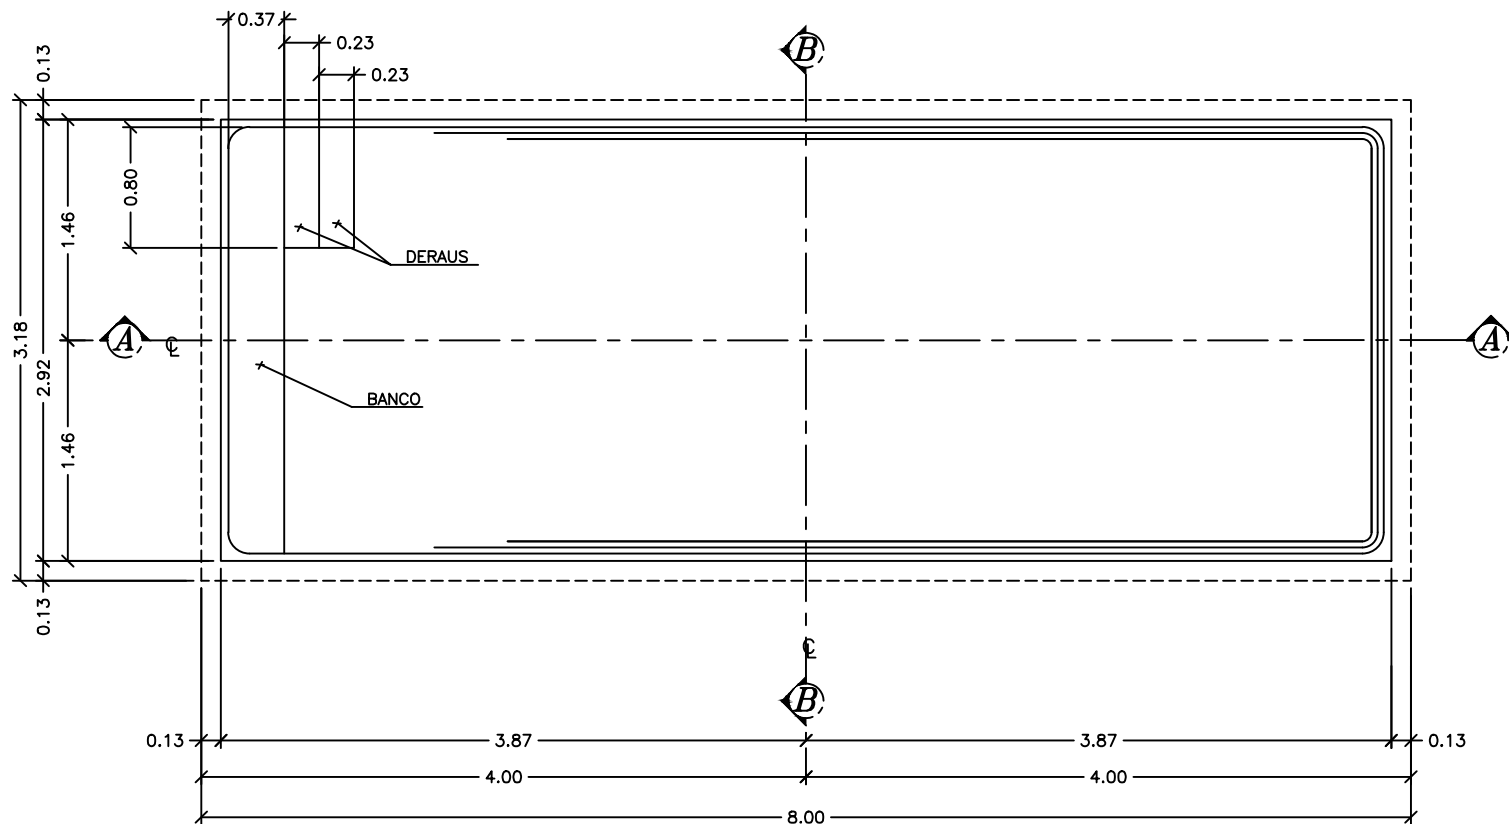

Planta Baixa


- Notas: 1 - Todas as medidas constantes no projeto estão em metros.
 2 - Dimensões sujeitas a variações $\leq 0,0015\%$ em função do Fiberglass.
 3 - Alterações sujeitas sem prévio aviso.

DADOS TÉCNICOS:


- 1 - Volume = 27700 Lts.
 2 - Area aberta = 21.54 M2
 3 - Perimetro de borda = 20,92 M

REV. 2	ACRESCENTADO O BANCO E ALTERADA A ESCADA	04/08/25
REV. 1	REVISÃO NA LARGURA DE 3.64m PARA 2,82m	28/03/22


NOTAS: 	MODELO: HM 805 Requint	DESENHADO POR: Darci	ESCALA: 1=50	REVISÃO: 02
		APROVADO POR: Marco Henrique	DATA: Ago/12	FOLHA: 1/3

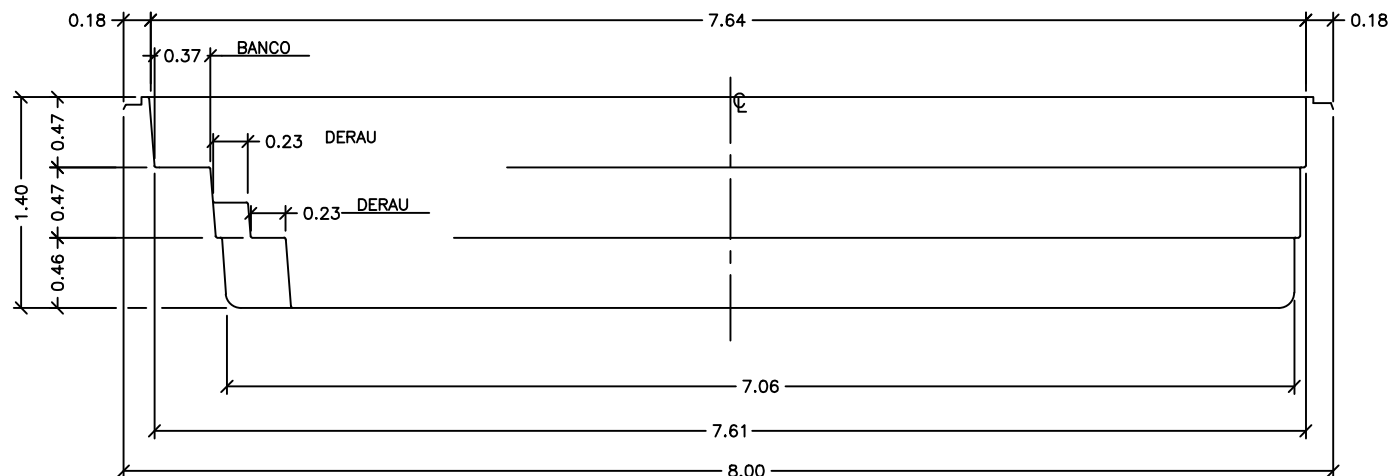

Seção - AA

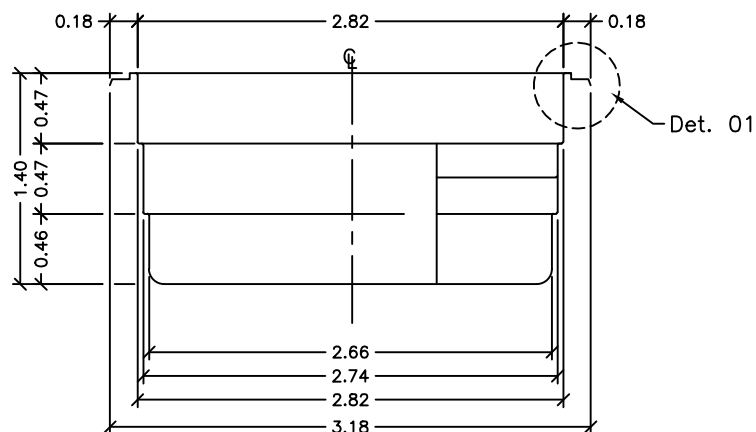

Seção - BB

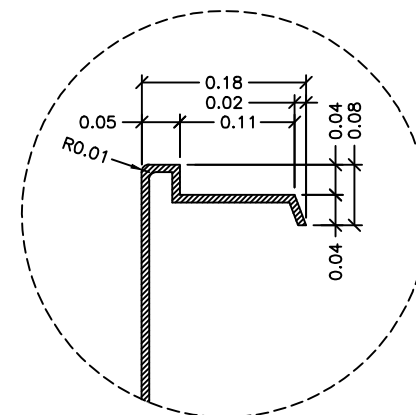

Detalhe - 01
SEM ESCALA

- Notas: 1 - Todas as medidas constantes no projeto estão em metros.
2 - Dimensões sujeitas a variações $\leq 0,0015\%$ em função do Fiberglass.
3 - Alterações sujeitas sem prévio aviso.

REV. 2	ACRESCENTADO O BANCO E ALTERADA A ESCADA	04/08/25
REV. 1	REVISÃO NA LARGURA DE 3.64m PARA 2,82m	28/03/22