

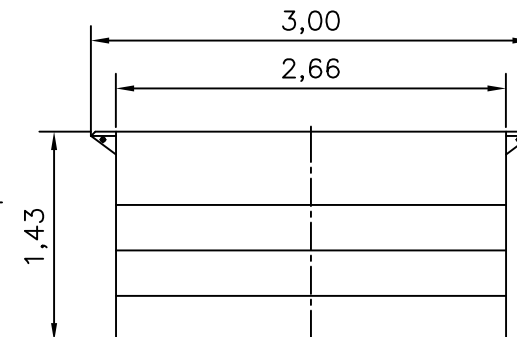



REVESTIMENTO INTERNO
EM PASTILHAS DE PORCELANATO

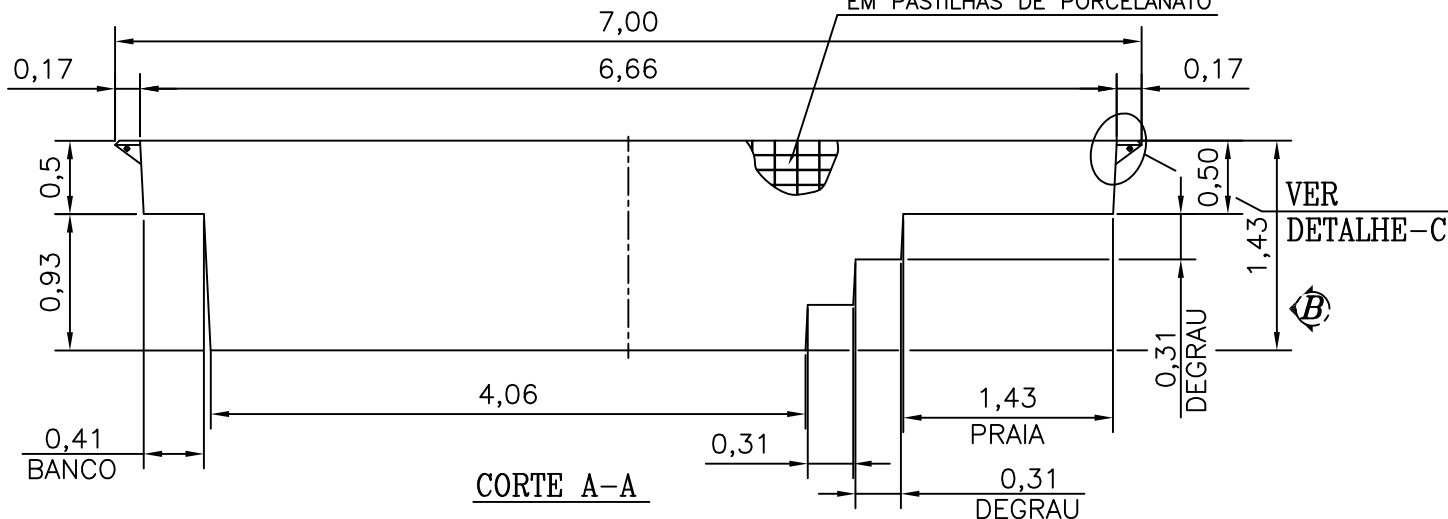

VISTA - 'B'

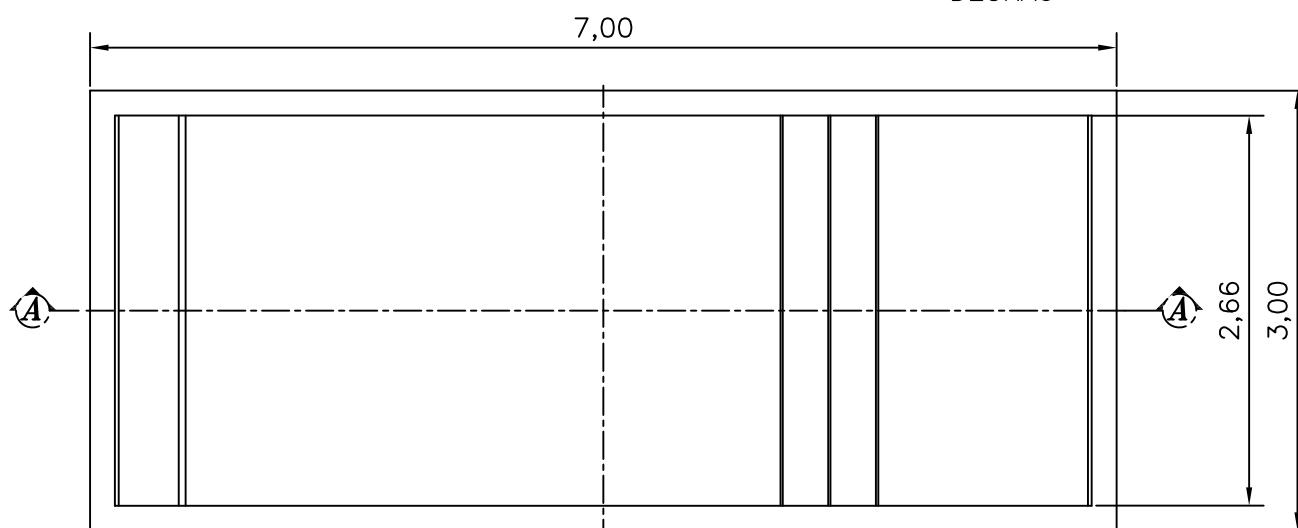

PLANTA BAIXA

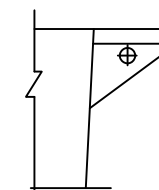

DETALHE - C
ESC.1:15

DADOS TÉCNICOS:

- 1 - Volume = 19.490 Lts.
- 2 - Area interna da piscina = 44 m²



MODELO:

HM-PRIME P7 - REVESTIDA

DESENHADO POR:	Darci	ESCALA:	1:50	REVISÃO:	0
APROVADO POR:	Marco Henrique	DATA:	23/Nov/23	FOLHA:	1/2